

ОПИСАНИЕ МЕСТОПОЛОЖЕНИЯ ГРАНИЦ

Публичный сервитут, устанавливаемый в целях эксплуатации объекта: тепловая трасса, кадастровый номер 27:00:0000000:126, расположенная по адресу: Хабаровский край, р-н Хабаровский, с. Восточное, от существующей неподвижной опоры Н12, расположенной примерно в 2 км по направлению на северо-восток от насосной станции "Гаровка", вдоль автомобильной дороги Гаровка-Восточное до задвижек №1 и №2 в узле 927.00 (Хабаровский район)

(наименование объекта, местоположение границ которого описано (далее - объект))

Раздел 1

Сведения об объекте		
№ п/п	Характеристики объекта	Описание характеристик
1	2	3
1	Местоположение объекта	Хабаровский край
2	Площадь объекта ± величина погрешности определения площади ($P \pm \Delta P$)	13 971 м ² ± 41 м ²
3	Иные характеристики объекта	Вид объекта реестра границ: Зона с особыми условиями использования территории Содержание ограничений использования объектов недвижимости в пределах зоны или территории: Публичный сервитут, устанавливаемый в соответствии с главой V.7 Земельного кодекса Российской Федерации в целях эксплуатации объекта: тепловая трасса, кадастровый номер 27:00:0000000:126, расположенная по адресу: Хабаровский край, р-н Хабаровский, с. Восточное, от существующей неподвижной опоры Н12, расположенной примерно в 2 км по направлению на северо-восток от насосной станции "Гаровка", вдоль автомобильной дороги Гаровка-Восточное до задвижек №1 и №2 в узле 927.00

Раздел 2

Сведения о местоположении границ объекта

1. Система координат МСК-27, зона 3					
2. Сведения о характерных точках границ объекта					
Обозначение характерных точек границ	Координаты, м		Метод определения координат характерной точки	Средняя квадратическая погрешность положения характерной точки (Mt), м	Описание обозначения точки на местности (при наличии)
	X	Y			
1	2	3	4	5	6
1	455 205,89	3 191 552,30	Аналитический метод	0,10	—
2	455 205,58	3 191 518,36		0,10	
3	455 201,70	3 191 518,44		0,10	
4	455 201,85	3 191 507,46		0,10	
5	455 205,15	3 191 507,45		0,10	
6	455 205,36	3 191 402,17		0,10	
7	455 200,93	3 191 402,12		0,10	
8	455 200,94	3 191 393,93		0,10	
9	455 205,29	3 191 394,04		0,10	
10	455 207,82	3 191 189,63		0,10	
11	455 203,42	3 191 189,47		0,10	
12	455 203,48	3 191 181,76		0,10	
13	455 207,93	3 191 181,80		0,10	
14	455 209,53	3 191 070,14		0,10	
15	455 205,18	3 191 070,09		0,10	
16	455 205,33	3 191 062,20		0,10	
17	455 209,65	3 191 062,25		0,10	
18	455 210,89	3 190 950,96		0,10	
19	455 206,70	3 190 950,91		0,10	
20	455 206,79	3 190 943,03		0,10	
21	455 211,06	3 190 943,12		0,10	
22	455 212,52	3 190 831,27		0,10	
23	455 208,12	3 190 831,23		0,10	
24	455 208,11	3 190 823,75		0,10	
25	455 212,60	3 190 823,72		0,10	
26	455 214,76	3 190 707,85		0,10	
27	455 211,27	3 190 707,77		0,10	
28	455 211,21	3 190 699,86		0,10	
29	455 215,11	3 190 699,84		0,10	
30	455 216,67	3 190 587,68		0,10	
31	455 206,94	3 190 587,63		0,10	
32	455 206,93	3 190 511,01		0,10	
33	455 205,58	3 190 509,79		0,10	
34	455 206,88	3 190 448,68		0,10	
35	455 218,31	3 190 448,67		0,10	
36	455 219,60	3 190 337,17		0,10	
37	455 214,78	3 190 337,14		0,10	
38	455 214,83	3 190 329,15		0,10	
39	455 219,36	3 190 329,18		0,10	
40	455 220,22	3 190 216,79		0,10	
41	455 215,46	3 190 216,69		0,10	
42	455 215,52	3 190 209,45		0,10	
43	455 220,39	3 190 209,55		0,10	
44	455 221,01	3 190 196,98		0,10	
45	455 221,89	3 190 195,65		0,10	
46	455 238,20	3 190 185,29		0,10	
47	455 219,60	3 190 155,33		0,10	

Раздел 2

Сведения о местоположении границ объекта

1	2	3	4	5	6
48	455 220,11	3 190 118,06	Аналитический метод	0,10	—
49	455 208,78	3 190 118,15		0,10	
50	455 209,79	3 190 066,26		0,10	
51	455 211,39	3 189 970,58		0,10	
52	455 222,06	3 189 970,65		0,10	
53	455 223,40	3 189 859,33		0,10	
54	455 219,38	3 189 859,33		0,10	
55	455 219,45	3 189 849,13		0,10	
56	455 223,40	3 189 849,04		0,10	
57	455 224,35	3 189 759,37		0,10	
58	455 219,91	3 189 759,21		0,10	
59	455 220,37	3 189 749,63		0,10	
60	455 224,51	3 189 749,50		0,10	
61	455 225,37	3 189 709,26		0,10	
62	455 246,28	3 189 709,43		0,10	
63	455 248,69	3 189 626,15		0,10	
64	455 243,97	3 189 626,05		0,10	
65	455 244,10	3 189 612,77		0,10	
66	455 249,19	3 189 612,89		0,10	
67	455 250,93	3 189 524,75		0,10	
68	455 246,33	3 189 524,68		0,10	
69	455 246,47	3 189 511,71		0,10	
70	455 251,74	3 189 511,77		0,10	
71	455 252,62	3 189 430,51		0,10	
72	455 246,69	3 189 430,36		0,10	
73	455 246,79	3 189 413,91		0,10	
74	455 252,16	3 189 413,90		0,10	
75	455 252,27	3 189 331,32		0,10	
76	455 246,33	3 189 331,24		0,10	
77	455 246,57	3 189 316,87		0,10	
78	455 257,90	3 189 316,91		0,10	
79	455 256,08	3 189 200,31		0,10	
80	455 247,05	3 189 199,91		0,10	
81	455 246,74	3 189 182,87		0,10	
82	455 247,18	3 189 176,00		0,10	
83	455 255,64	3 189 175,70		0,10	
84	455 255,54	3 189 162,85		0,10	
85	455 253,68	3 189 046,28		0,10	
86	455 244,76	3 189 045,75		0,10	
87	455 244,53	3 189 022,33		0,10	
88	455 253,37	3 189 021,78		0,10	
89	455 252,85	3 188 982,04		0,10	
90	455 252,46	3 188 957,21		0,10	
91	455 251,60	3 188 917,99		0,10	
92	455 251,50	3 188 903,90		0,10	
93	455 229,80	3 188 904,00		0,10	
94	455 228,55	3 188 829,99		0,10	
95	455 209,18	3 188 795,50		0,10	
96	455 213,32	3 188 790,61		0,10	
97	455 234,53	3 188 828,37		0,10	
98	455 235,70	3 188 897,98		0,10	
99	455 256,80	3 188 897,88		0,10	
100	455 257,64	3 188 904,63		0,10	
101	455 257,60	3 188 917,93		0,10	
102	455 258,46	3 188 957,09		0,10	

Раздел 2

Сведения о местоположении границ объекта

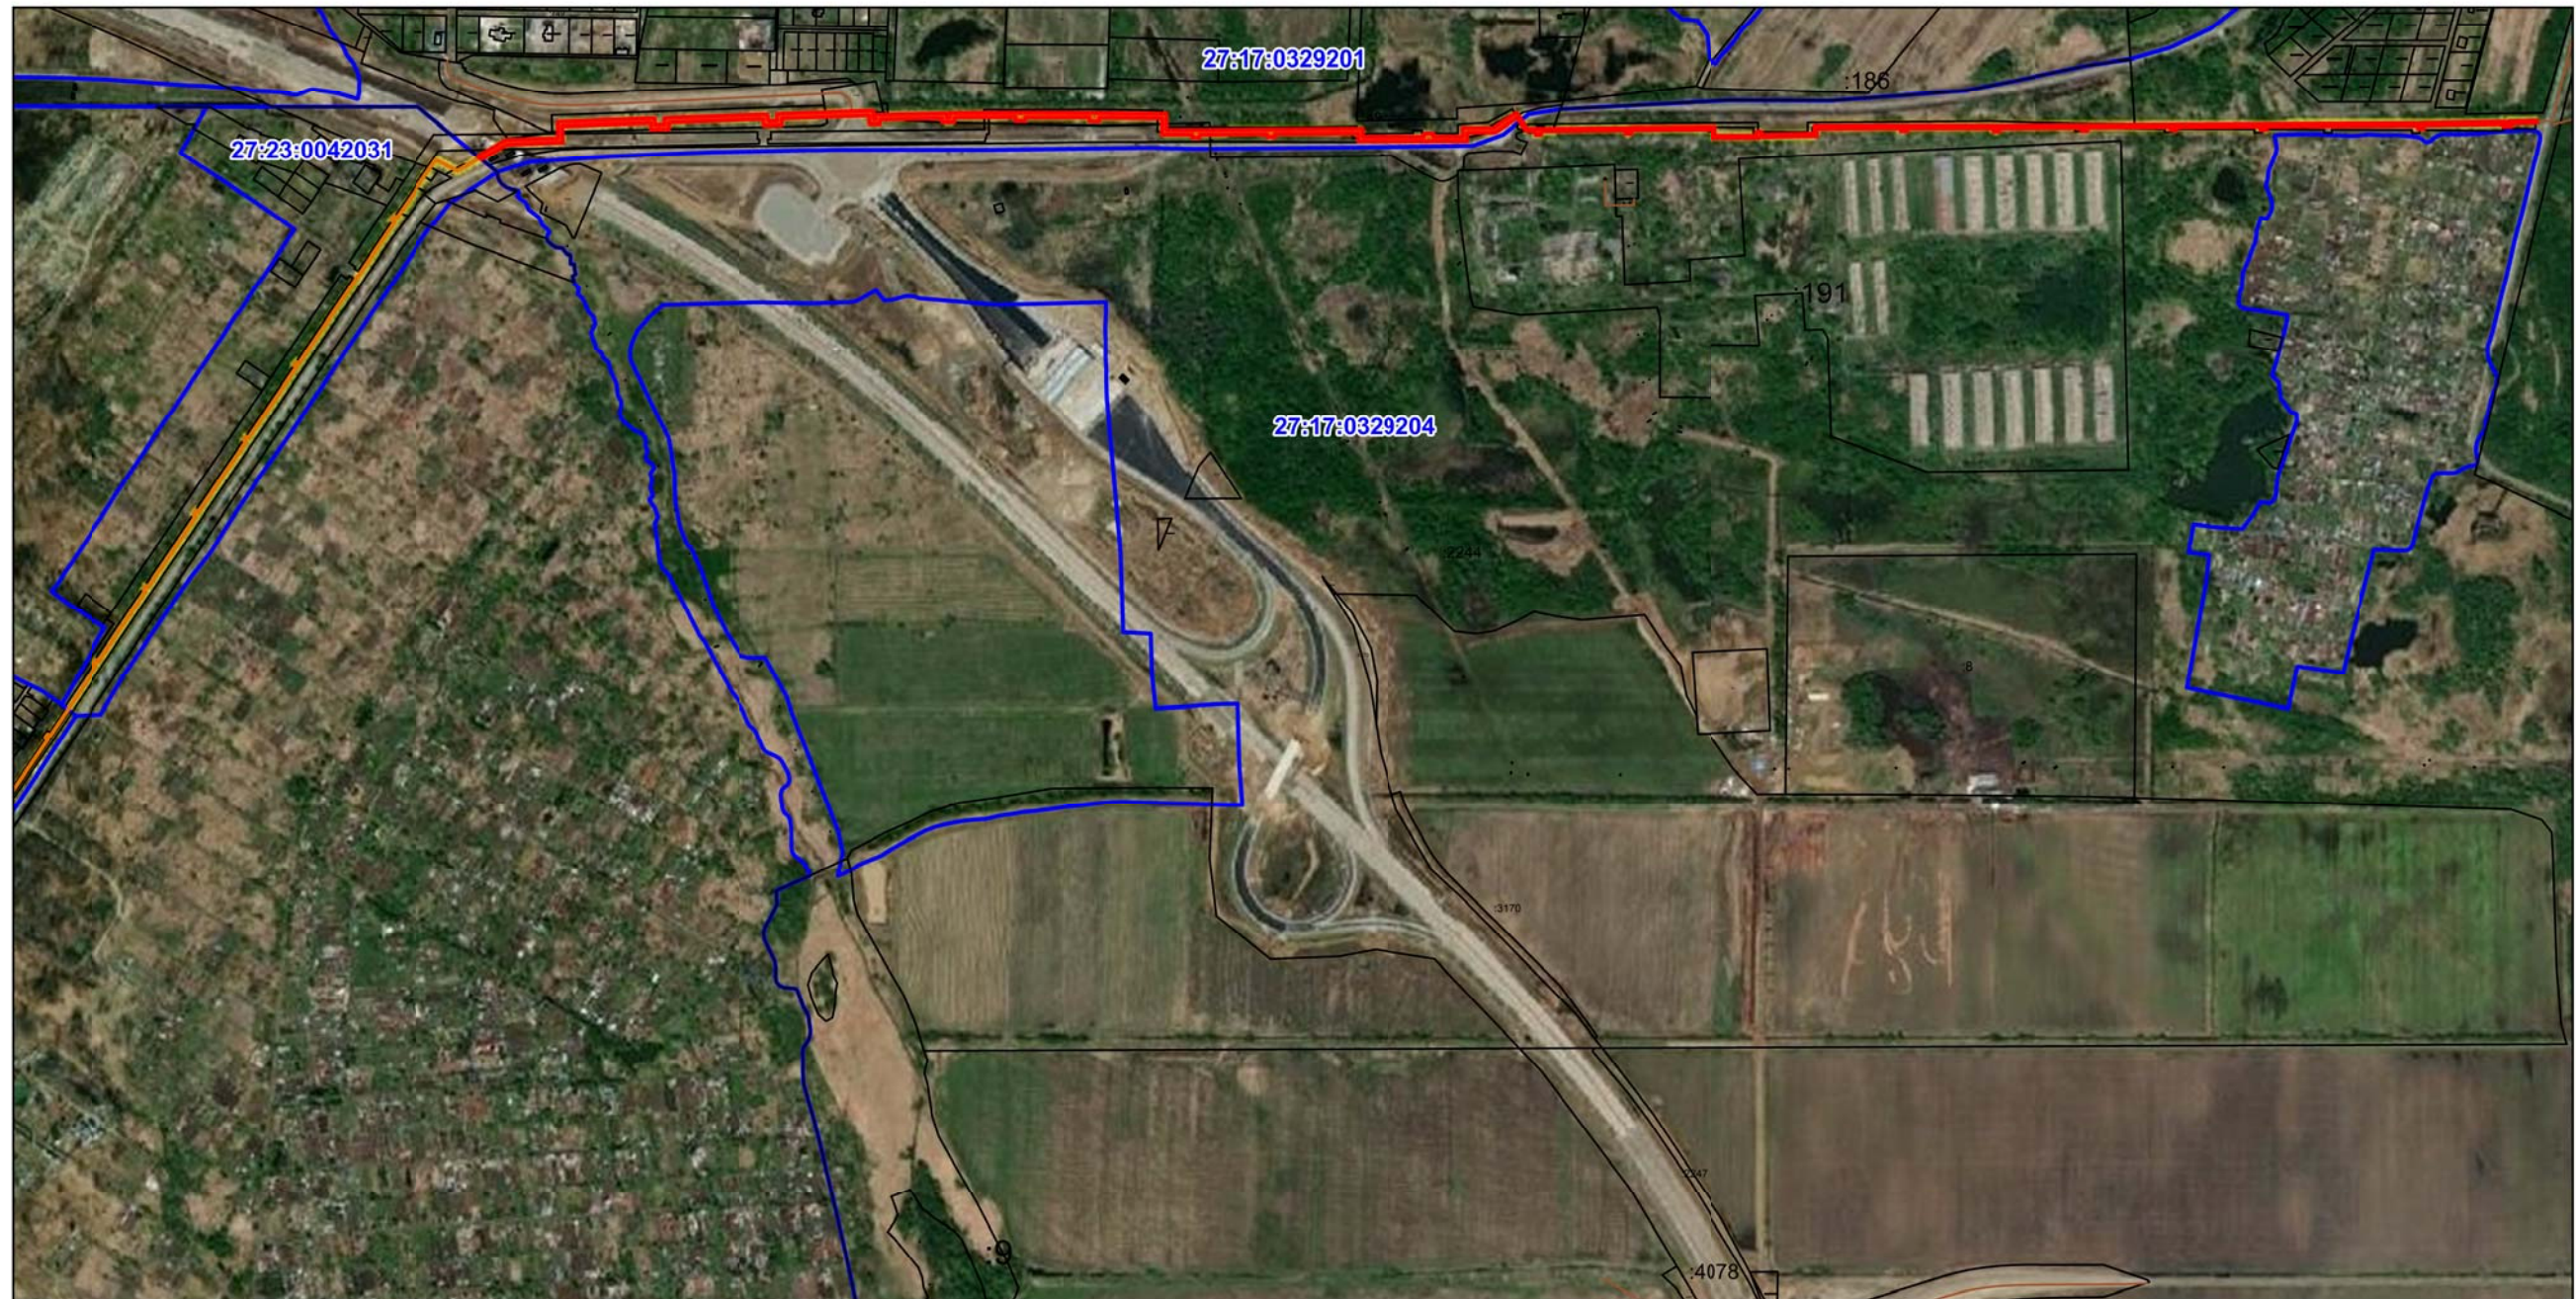
1	2	3	4	5	6
103	455 258,85	3 188 981,96	Аналитический метод	0,10	—
104	455 259,40	3 189 020,78		0,10	
105	455 259,23	3 189 027,32		0,10	
106	455 250,59	3 189 027,99		0,10	
107	455 250,70	3 189 040,17		0,10	
108	455 259,12	3 189 040,32		0,10	
109	455 259,75	3 189 046,73		0,10	
110	455 261,54	3 189 162,79		0,10	
111	455 261,68	3 189 181,22		0,10	
112	455 252,78	3 189 182,24		0,10	
113	455 252,95	3 189 194,21		0,10	
114	455 261,80	3 189 194,43		0,10	
115	455 262,11	3 189 200,65		0,10	
116	455 263,92	3 189 315,75		0,10	
117	455 263,80	3 189 322,67		0,10	
118	455 252,47	3 189 323,09		0,10	
119	455 252,43	3 189 325,32		0,10	
120	455 258,27	3 189 325,40		0,10	
121	455 258,16	3 189 419,88		0,10	
122	455 252,75	3 189 419,89		0,10	
123	455 252,73	3 189 424,52		0,10	
124	455 258,68	3 189 424,67		0,10	
125	455 257,68	3 189 517,83		0,10	
126	455 255,07	3 189 619,01		0,10	
127	455 252,10	3 189 715,47		0,10	
128	455 231,25	3 189 715,30		0,10	
129	455 230,40	3 189 754,92		0,10	
130	455 229,48	3 189 853,33		0,10	
131	455 227,98	3 189 976,69		0,10	
132	455 217,29	3 189 976,62		0,10	
133	455 215,89	3 190 060,48		0,10	
134	455 220,30	3 190 060,65		0,10	
135	455 220,17	3 190 072,87		0,10	
136	455 215,69	3 190 072,86		0,10	
137	455 214,90	3 190 112,11		0,10	
138	455 226,19	3 190 112,02		0,10	
139	455 225,62	3 190 153,65		0,10	
140	455 245,02	3 190 184,59		0,10	
141	455 224,03	3 190 197,85		0,10	
142	455 223,24	3 190 213,85		0,10	
143	455 222,34	3 190 332,20		0,10	
144	455 217,81	3 190 332,17		0,10	
145	455 217,80	3 190 334,16		0,10	
146	455 222,64	3 190 334,19		0,10	
147	455 221,27	3 190 451,67		0,10	
148	455 209,82	3 190 451,68		0,10	
149	455 208,64	3 190 506,85		0,10	
150	455 213,99	3 190 506,95		0,10	
151	455 213,90	3 190 514,08	0,10		
152	455 209,93	3 190 514,05	0,10		
153	455 209,94	3 190 584,65	0,10		
154	455 219,71	3 190 584,70	0,10		
155	455 218,07	3 190 702,82	0,10		
156	455 214,23	3 190 702,84	0,10		
157	455 214,25	3 190 704,83	0,10		

Прохождение границы		Описание прохождения границы
от точки	до точки	
1	2	3
—	—	—

ОПИСАНИЕ МЕСТОПОЛОЖЕНИЯ ГРАНИЦ





Публичный сервитут, устанавливаемый в соответствии с главой V.7 Земельного кодекса Российской Федерации
в целях эксплуатации объекта недвижимого имущества - сооружения "Тепловая трасса", кадастровый номер 27:00:0000000:126,
расположенного по адресу: Хабаровский край, р-н Хабаровский, с. Восточное, от существующей неподвижной опоры Н12, расположенной примерно в 2 км
по направлению на северо-восток от насосной станции "Гаровка", вдоль автомобильной дороги Гаровка-Восточное до задвижек №1 и №2 в узле 927.00 (Хабаровский район)
(наименование объекта, местоположение границ которого описано)

Схема расположения границ публичного сервитута



Масштаб 1:10 000

Условные обозначения:

-  граница кадастрового квартала
-  граница публичного сервитута
-  граница земельного участка
-  граница объекта капитального строительства

Подпись _____ Дата " __ " _____ г.

Место для оттиска печати (при наличии) лица, составившего описание местоположения границ объекта




ОПИСАНИЕ МЕСТОПОЛОЖЕНИЯ ГРАНИЦ

Публичный сервитут, устанавливаемый в соответствии с главой V.7 Земельного кодекса Российской Федерации
в целях эксплуатации объекта недвижимого имущества - сооружения "Тепловая трасса", кадастровый номер 27:00:0000000:126,
расположенного по адресу: Хабаровский край, р-н Хабаровский, с. Восточное, от существующей неподвижной опоры Н12, расположенной примерно в 2 км
по направлению на северо-восток от насосной станции "Гаровка", вдоль автомобильной дороги Гаровка-Восточное до задвижек №1 и №2 в узле 927.00 (Хабаровский район)
(наименование объекта, местоположение границ которого описано)


Схема расположения границ публичного сервитута

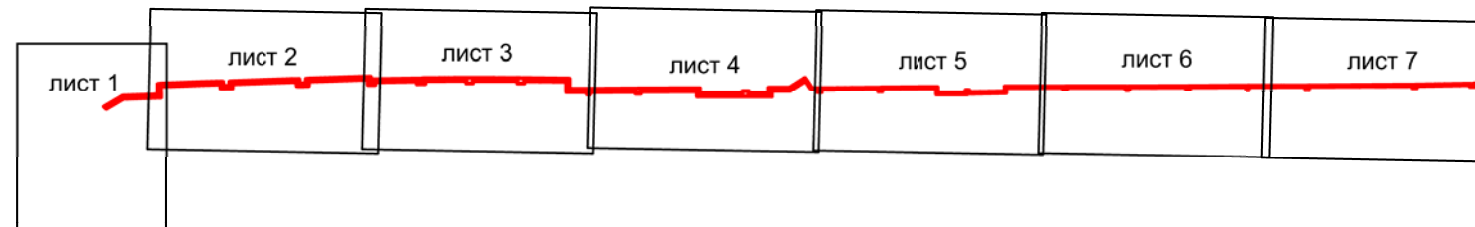Схема листов



Масштаб 1:15000

Условные обозначения:

 граница публичного сервитута

Подпись _____ Дата " " _____ г.

Место для оттиска печати (при наличии) лица, составившего описание местоположения границ объекта




ОПИСАНИЕ МЕСТОПОЛОЖЕНИЯ ГРАНИЦ

Публичный сервитут, устанавливаемый в соответствии с главой V.7 Земельного кодекса Российской Федерации в целях эксплуатации объекта недвижимого имущества - сооружения "Тепловая трасса", кадастровый номер 27:00:0000000:126, расположенного по адресу: Хабаровский край, р-н Хабаровский, с. Восточное, от существующей неподвижной опоры N12, расположенной примерно в 2 км по направлению на северо-восток от насосной станции "Гаровка", вдоль автомобильной дороги Гаровка-Восточное до задвижек №1 и №2 в узле 927.00 (Хабаровский район)
(наименование объекта, местоположение границ которого описано)

Схема расположения границ публичного сервитута

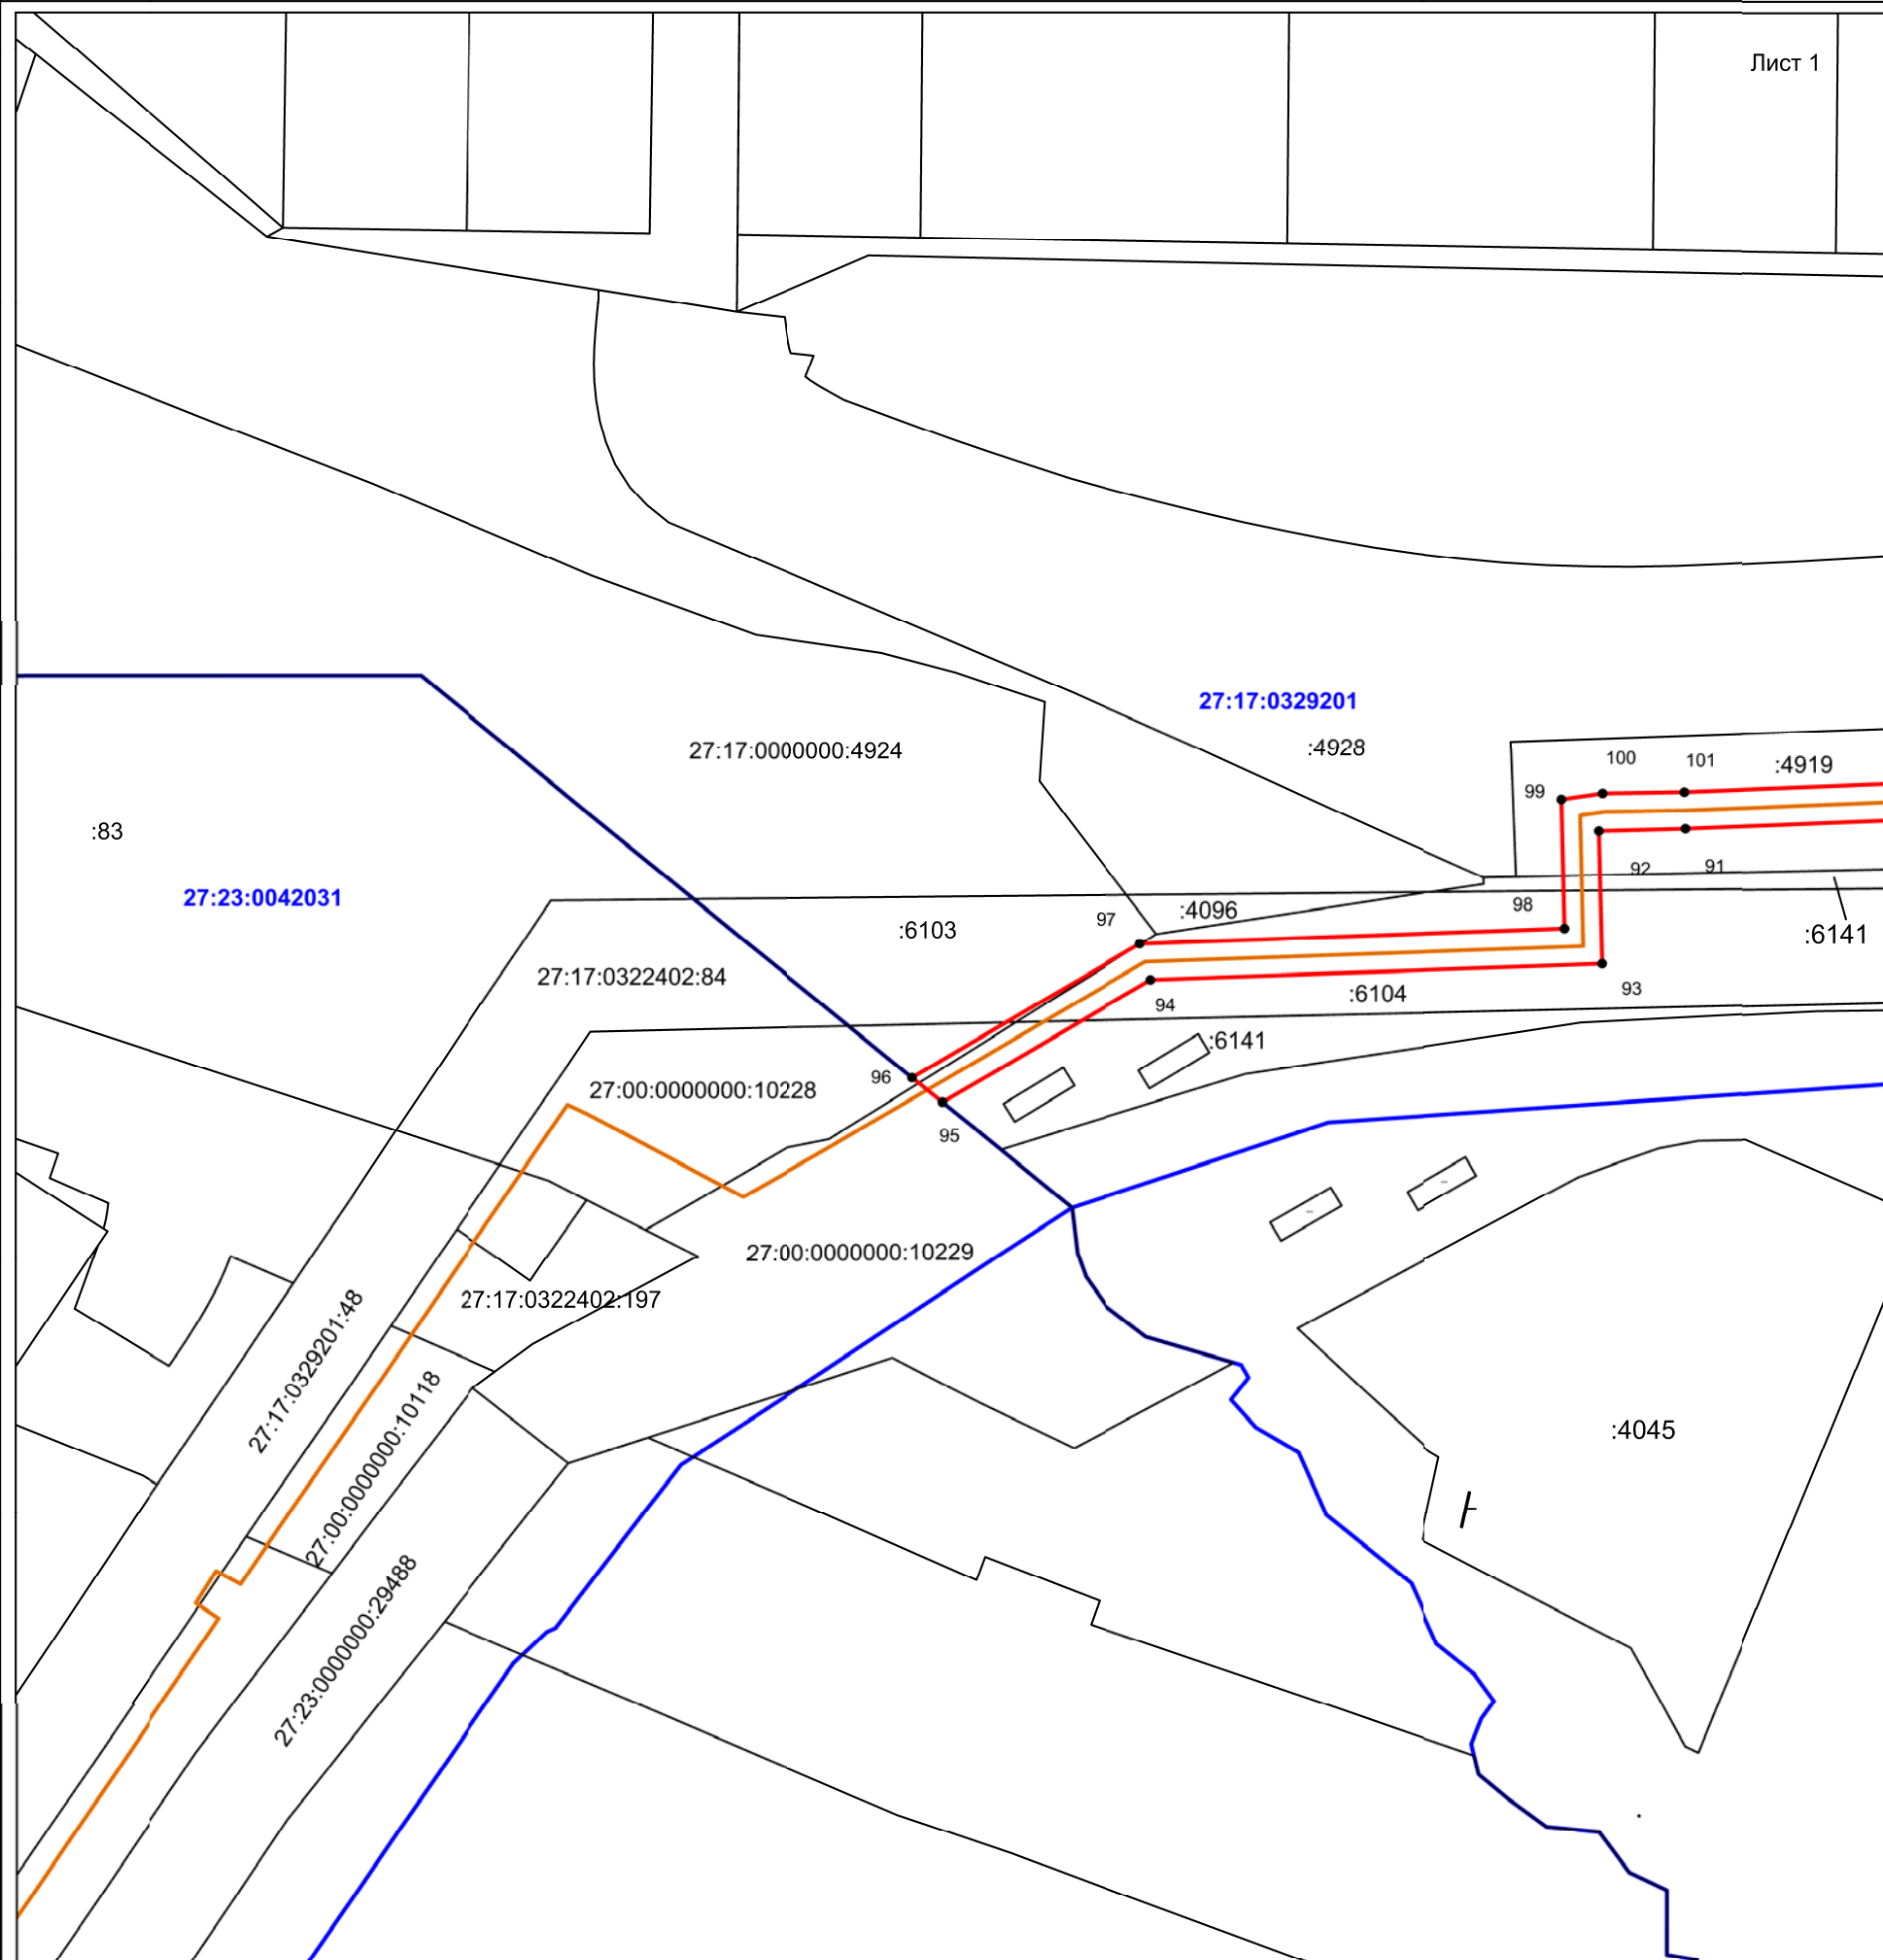Лист 1



Масштаб 1:1200

Условные обозначения:

-  граница кадастрового квартала
-  граница публичного сервитута
-  граница земельного участка
-  граница объекта капитального строительства
-  1
характерная точка границы публичного сервитута

Подпись _____ Дата "___" _____ г.


Место для оттиска печати (при наличии) лица, составившего описание местоположения границ объекта



ОПИСАНИЕ МЕСТОПОЛОЖЕНИЯ ГРАНИЦ

Публичный сервитут, устанавливаемый в соответствии с главой V.7 Земельного кодекса Российской Федерации в целях эксплуатации объекта недвижимого имущества - сооружения "Тепловая трасса", кадастровый номер 27:00:0000000:126, расположенного по адресу: Хабаровский край, р-н Хабаровский, с. Восточное, от существующей неподвижной опоры N12, расположенной примерно в 2 км по направлению на северо-восток от насосной станции "Гаровка", вдоль автомобильной дороги Гаровка-Восточное до задвижек №1 и №2 в узле 927.00 (Хабаровский район)
(наименование объекта, местоположение границ которого описано)

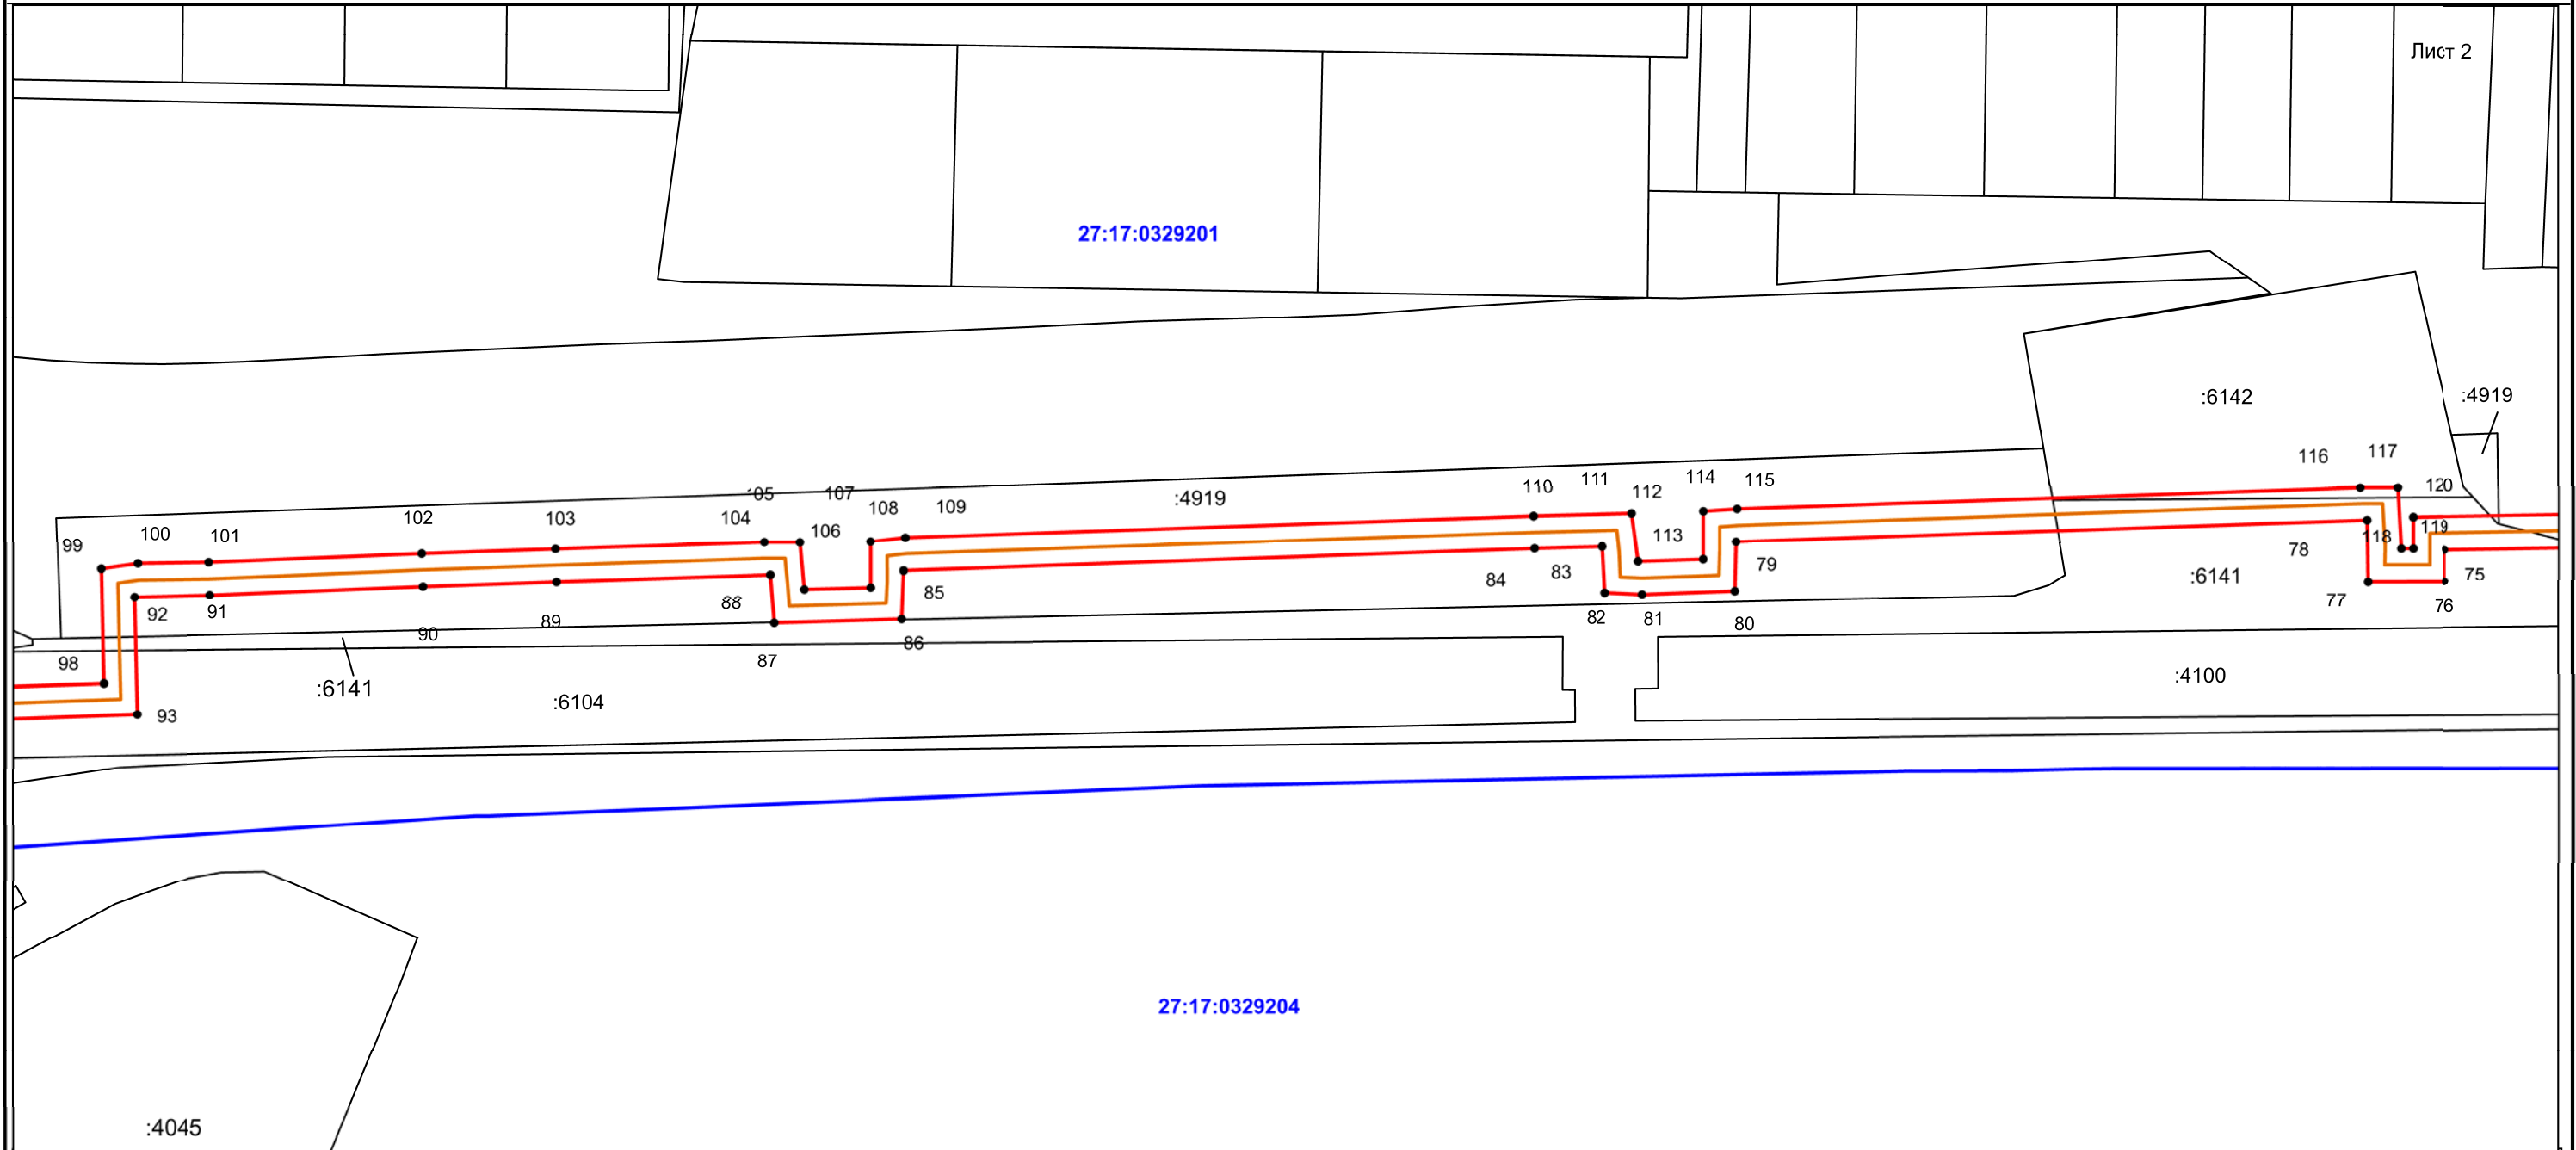Схема расположения границ публичного сервитута



Условные обозначения:

- граница кадастрового квартала
- граница публичного сервитута
- граница земельного участка
- граница объекта капитального строительства
- 1 — характерная точка границы публичного сервитута

Подпись _____ Дата " " _____ г.


Место для оттиска печати (при наличии) лица, составившего описание местоположения границ объекта



ОПИСАНИЕ МЕСТОПОЛОЖЕНИЯ ГРАНИЦ
 Публичный сервитут, устанавливаемый в соответствии с главой V.7 Земельного кодекса Российской Федерации
 в целях эксплуатации объекта недвижимого имущества - сооружения "Тепловая трасса", кадастровый номер 27:00:0000000:126,
 расположенного по адресу: Хабаровский край, р-н Хабаровский, с. Восточное, от существующей неподвижной опоры N12, расположенной примерно в 2 км
 по направлению на северо-восток от насосной станции "Гаровка", вдоль автомобильной дороги Гаровка-Восточное до задвижек №1 и №2 в узле 927.00 (Хабаровский район)
 (наименование объекта, местоположение границ которого описано)

Схема расположения границ публичного сервитута

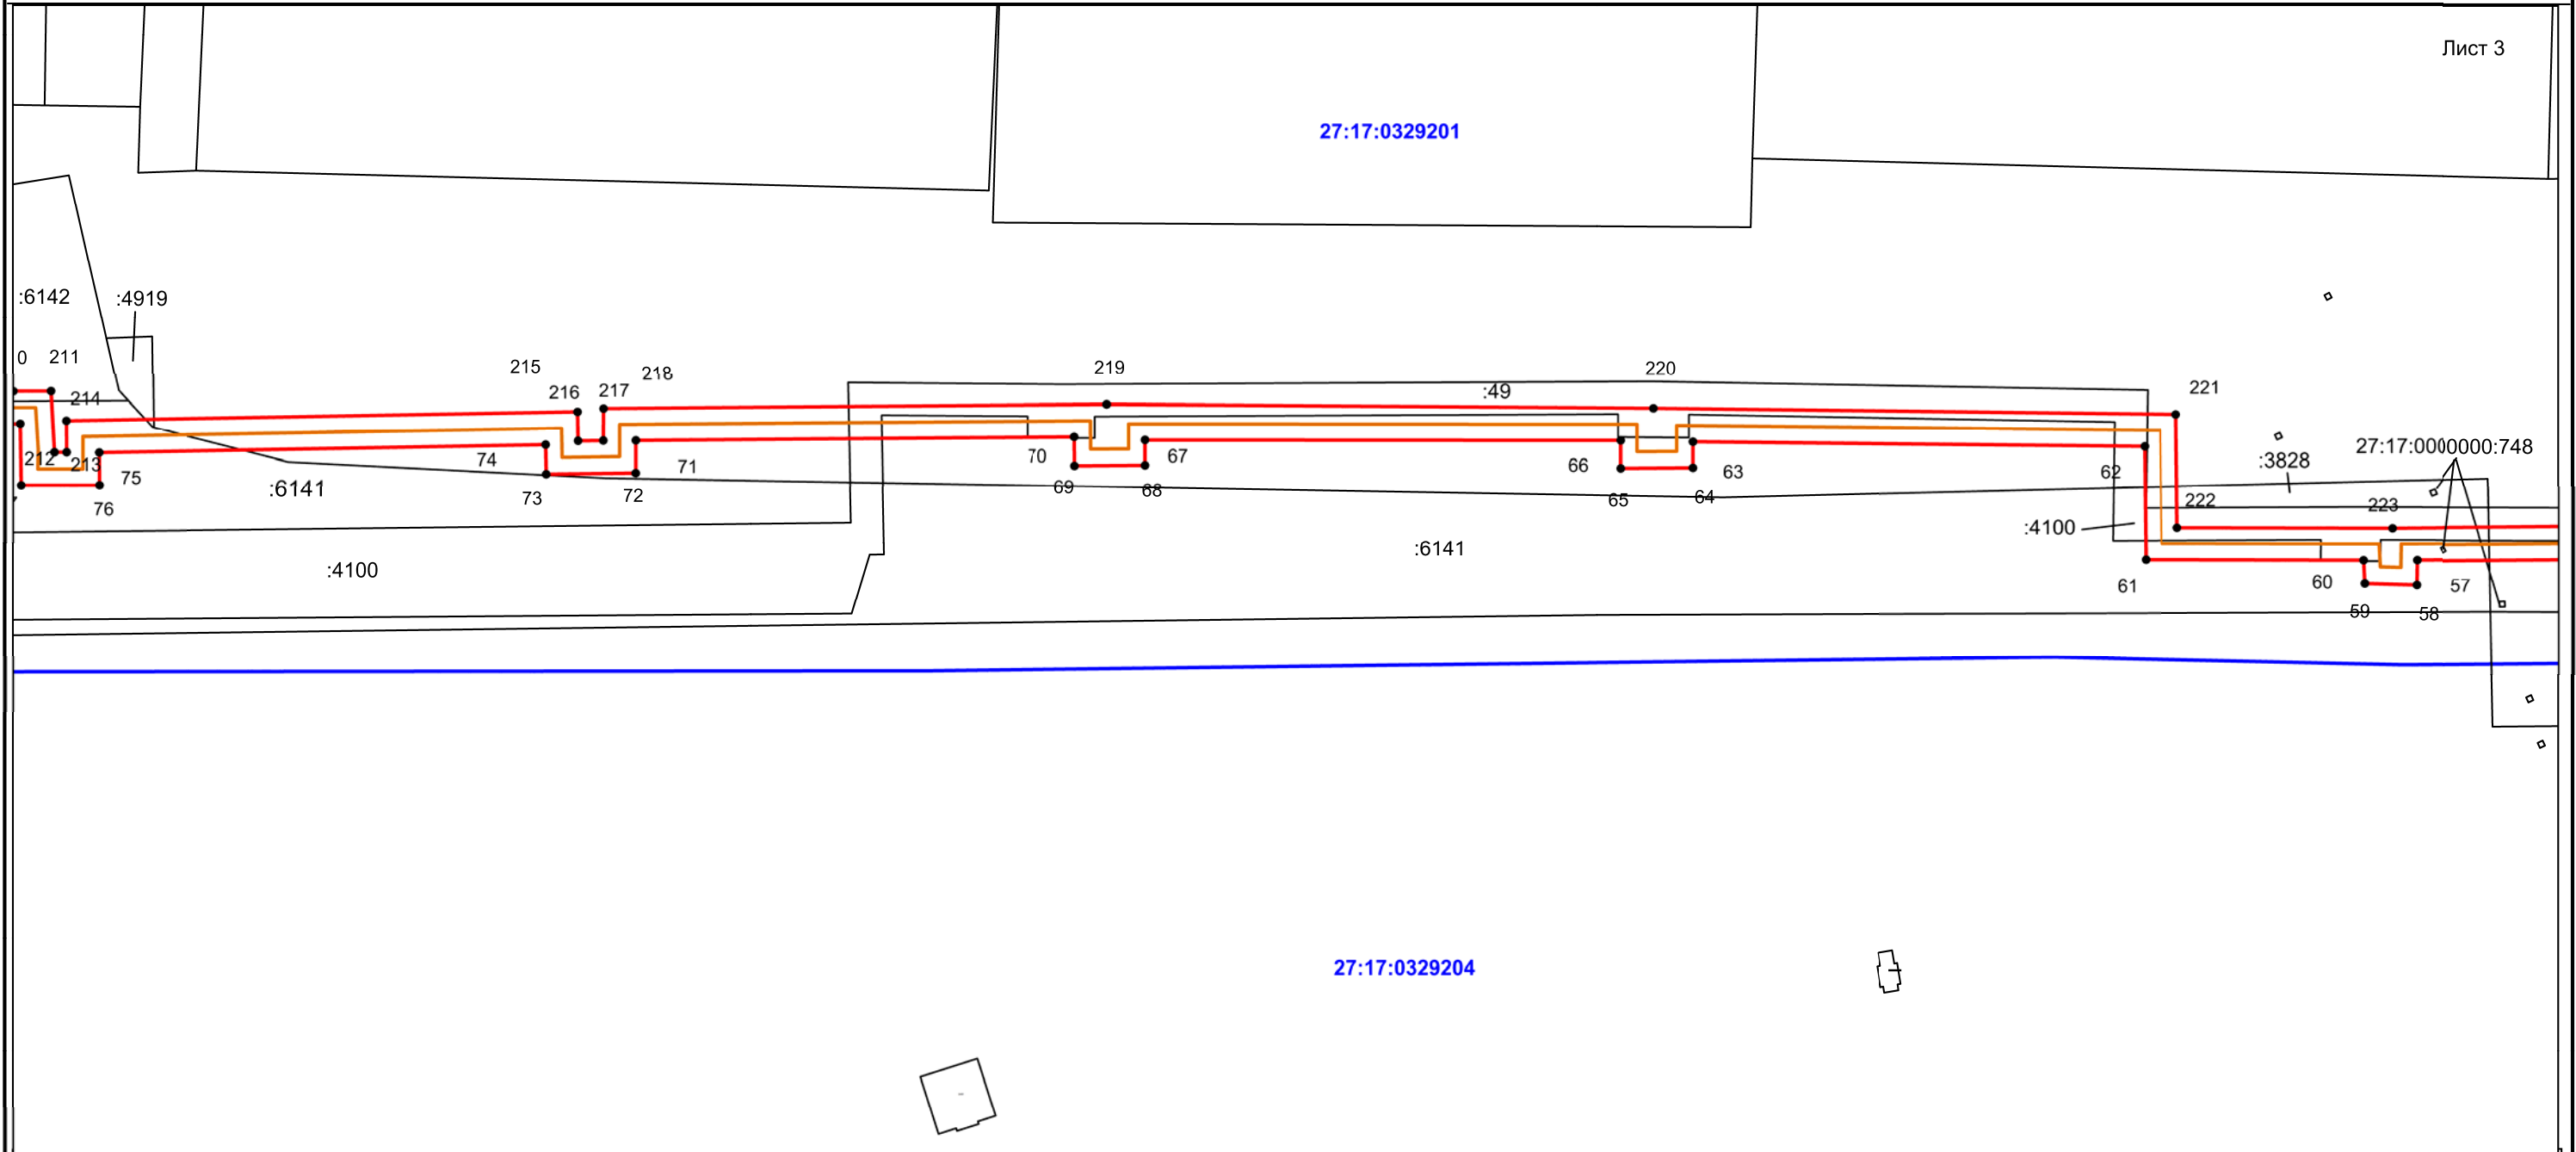Лист 3



27:17:0329204

Масштаб 1:1200

Условные обозначения:

- граница кадастрового квартала
- граница публичного сервитута
- граница земельного участка
- граница объекта капитального строительства
- 1 характеристическая точка границы публичного сервитута

Подпись _____ Дата " _ " _____ г.

Место для оттиска печати (при наличии) лица, составившего описание местоположения границ объекта




ОПИСАНИЕ МЕСТОПОЛОЖЕНИЯ ГРАНИЦ

Публичный сервитут, устанавливаемый в соответствии с главой V.7 Земельного кодекса Российской Федерации в целях эксплуатации объекта недвижимого имущества - сооружения "Тепловая трасса", кадастровый номер 27:00:0000000:126, расположенного по адресу: Хабаровский край, р-н Хабаровский, с. Восточное, от существующей неподвижной опоры Н12, расположенной примерно в 2 км по направлению на северо-восток от насосной станции "Гаровка", вдоль автомобильной дороги Гаровка-Восточное до задвижек №1 и №2 в узле 927.00 (Хабаровский район)
(наименование объекта, местоположение границ которого описано)



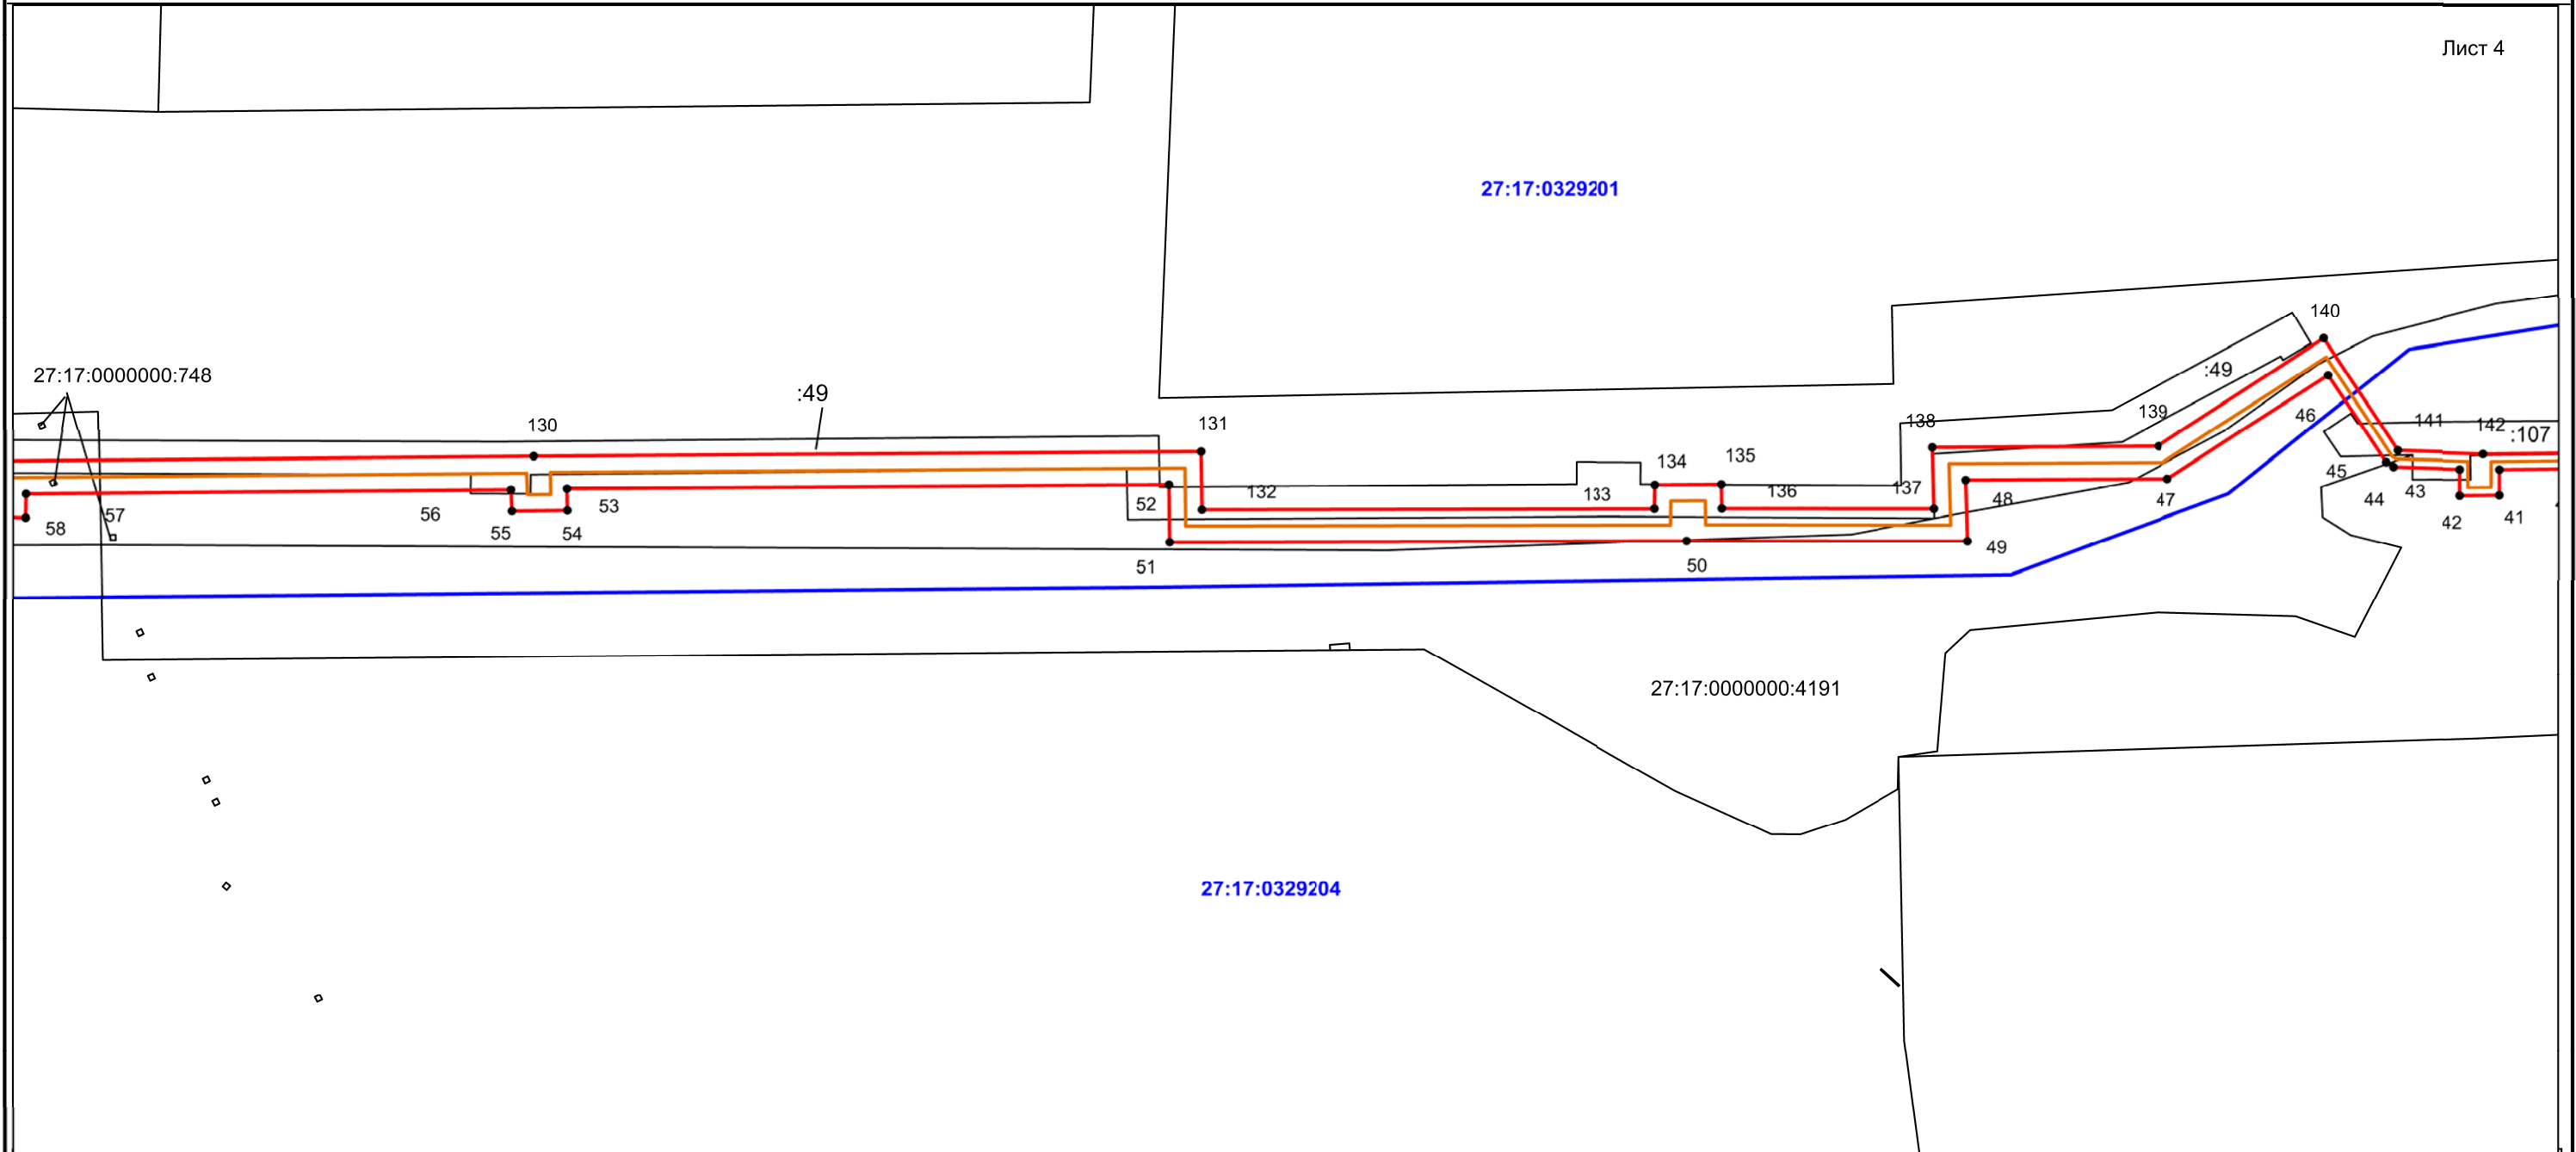


Схема расположения границ публичного сервитута

Лист 4



Масштаб 1:1200

Условные обозначения:

-  граница кадастрового квартала
-  граница публичного сервитута
-  граница земельного участка
-  граница объекта капитального строительства
-  1
характерная точка границы публичного сервитута

Подпись _____ Дата " " _____ г.


Место для оттиска печати (при наличии) _____ лица, составившего описание местоположения границ объекта



ОПИСАНИЕ МЕСТОПОЛОЖЕНИЯ ГРАНИЦ
 Публичный сервитут, устанавливаемый в соответствии с главой V.7 Земельного кодекса Российской Федерации
 в целях эксплуатации объекта недвижимого имущества - сооружения "Тепловая трасса", кадастровый номер 27:00:0000000:126,
 расположенного по адресу: Хабаровский край, р-н Хабаровский, с. Восточное, от существующей неподвижной опоры N12, расположенной примерно в 2 км
 по направлению на северо-восток от насосной станции "Гаровка", вдоль автомобильной дороги Гаровка-Восточное до задвижек №1 и №2 в узле 927.00 (Хабаровский район)
 (наименование объекта, местоположение границ которого описано)

Схема расположения границ публичного сервитута

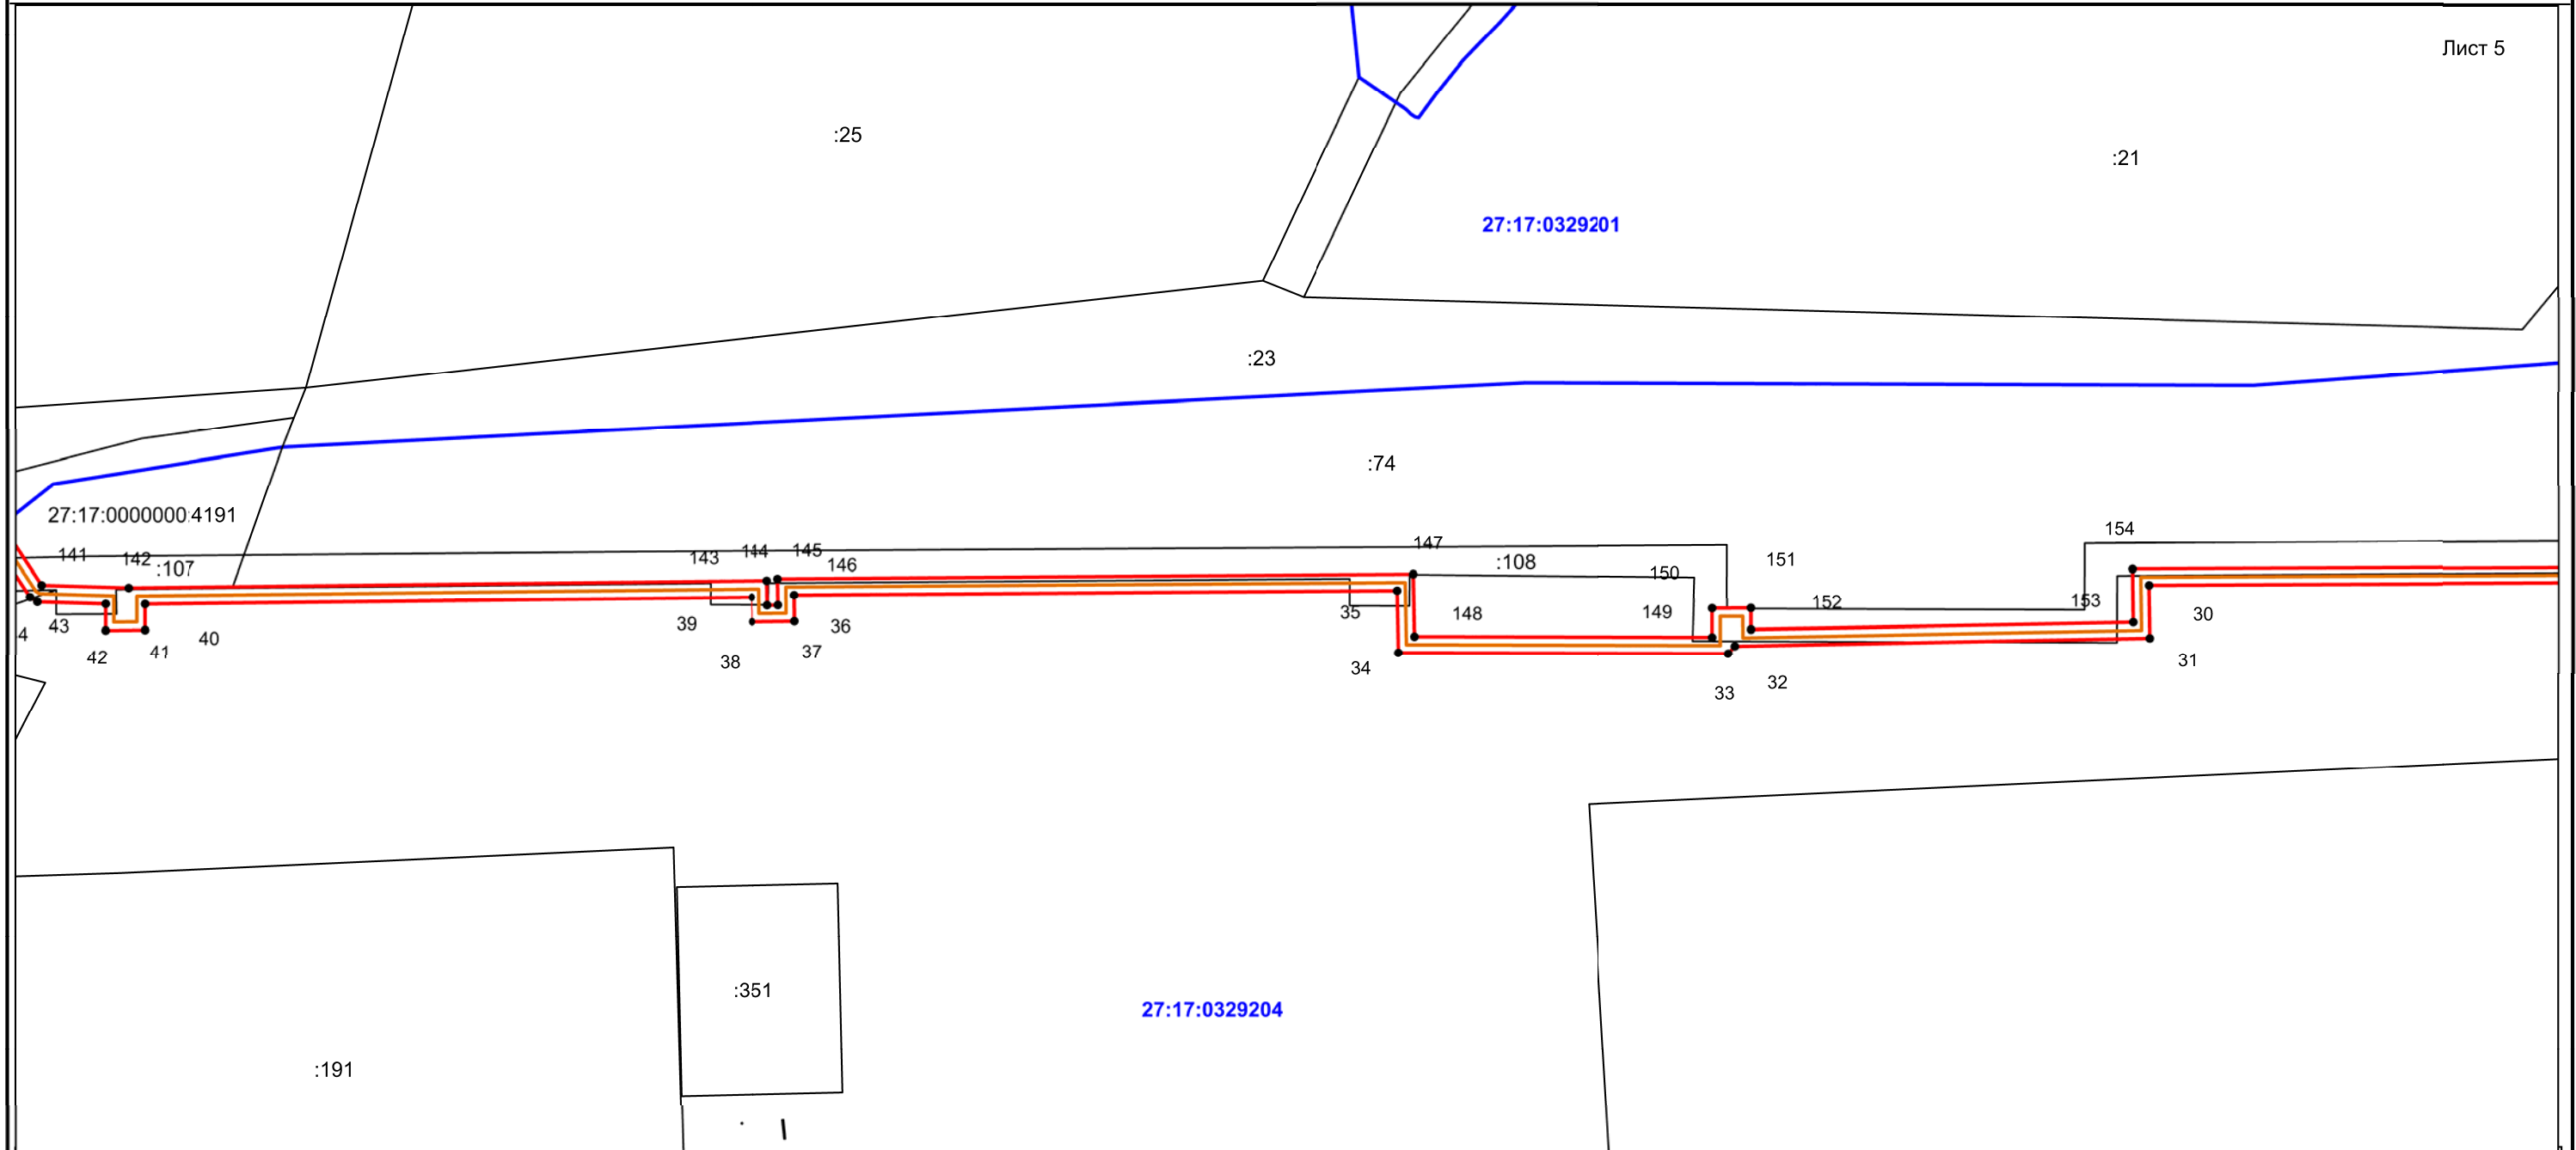Лист 5



Масштаб 1:1200

Условные обозначения:

- граница кадастрового квартала
- граница публичного сервитута
- граница земельного участка
- граница объекта капитального строительства
- 1 — характеристическая точка границы публичного сервитута

Подпись _____ Дата " " _____ г.


Место для оттиска печати (при наличии) лица, составившего описание местоположения границ объекта



ОПИСАНИЕ МЕСТОПОЛОЖЕНИЯ ГРАНИЦ
 Публичный сервитут, устанавливаемый в соответствии с главой V.7 Земельного кодекса Российской Федерации
 в целях эксплуатации объекта недвижимого имущества - сооружения "Тепловая трасса", кадастровый номер 27:00:0000000:126,
 расположенного по адресу: Хабаровский край, р-н Хабаровский, с. Восточное, от существующей неподвижной опоры N12, расположенной примерно в 2 км
 по направлению на северо-восток от насосной станции "Гаровка", вдоль автомобильной дороги Гаровка-Восточное до задвижек №1 и №2 в узле 927.00 (Хабаровский район)
 (наименование объекта, местоположение границ которого описано)

Схема расположения границ публичного сервитута

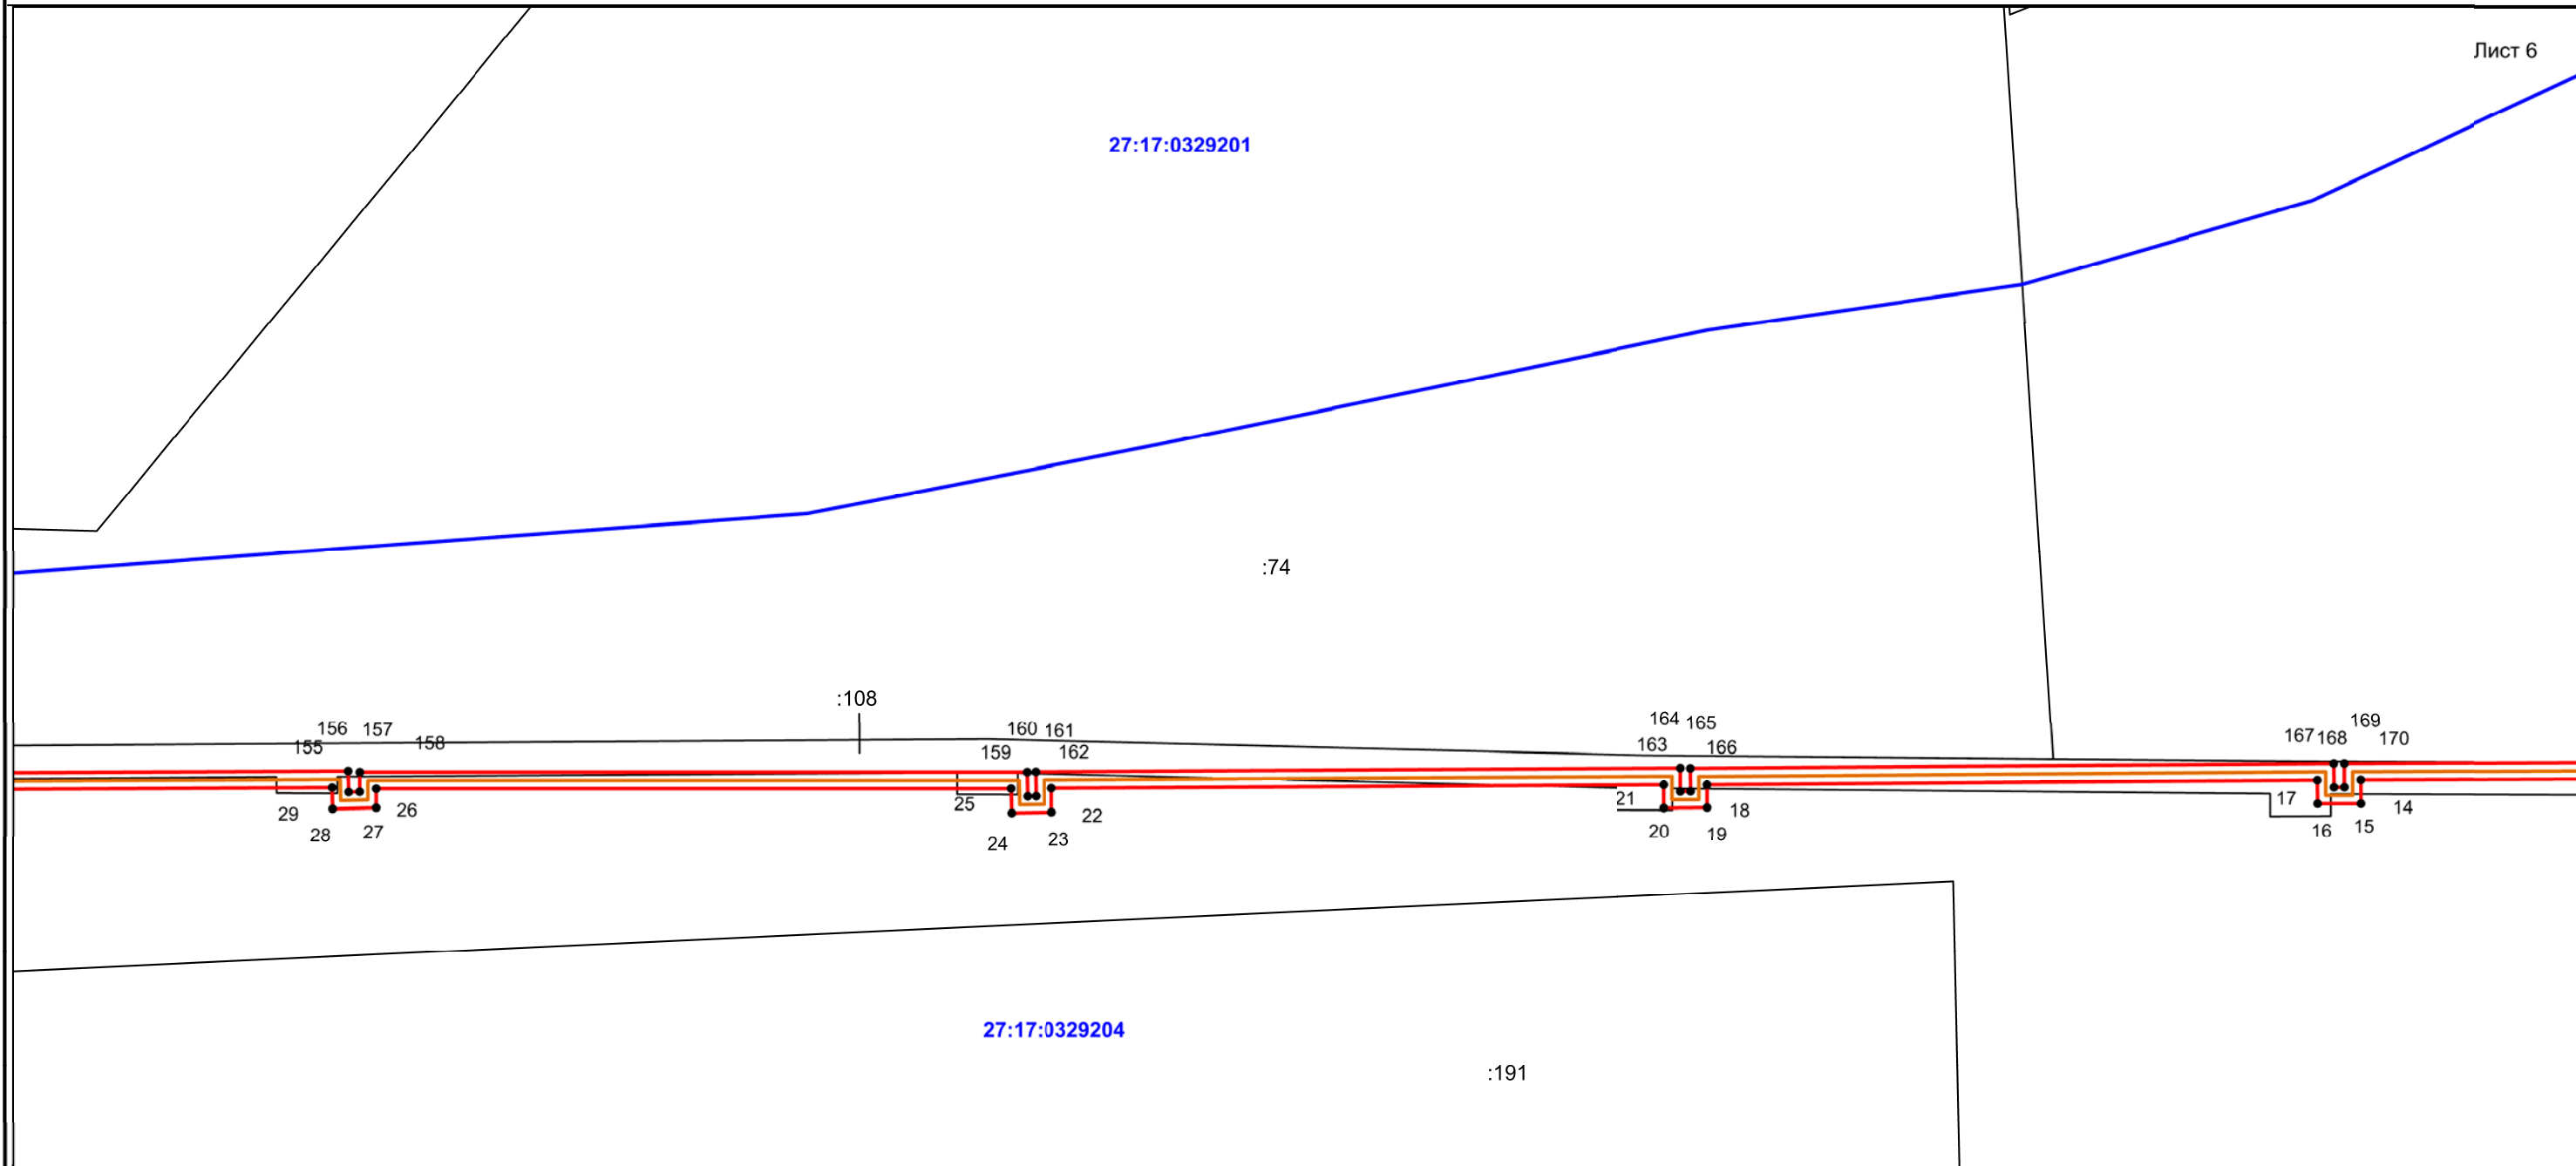Лист 6



Масштаб 1:1200

Условные обозначения:

- граница кадастрового квартала
- граница публичного сервитута
- граница земельного участка
- граница объекта капитального строительства
- 1 характеристическая точка границы публичного сервитута

Подпись _____ Дата " " _____ г.


Место для оттиска печати (при наличии) лица, составившего описание местоположения границ объекта



ОПИСАНИЕ МЕСТОПОЛОЖЕНИЯ ГРАНИЦ
 Публичный сервитут, устанавливаемый в соответствии с главой V.7 Земельного кодекса Российской Федерации
 в целях эксплуатации объекта недвижимого имущества - сооружения "Тепловая трасса", кадастровый номер 27:00:0000000:126,
 расположенного по адресу: Хабаровский край, р-н Хабаровский, с. Восточное, от существующей неподвижной опоры N12, расположенной примерно в 2 км
 по направлению на северо-восток от насосной станции "Гаровка", вдоль автомобильной дороги Гаровка-Восточное до задвижек №1 и №2 в узле 927.00 (Хабаровский район)
 (наименование объекта, местоположение границ которого описано)

Схема расположения границ публичного сервитута

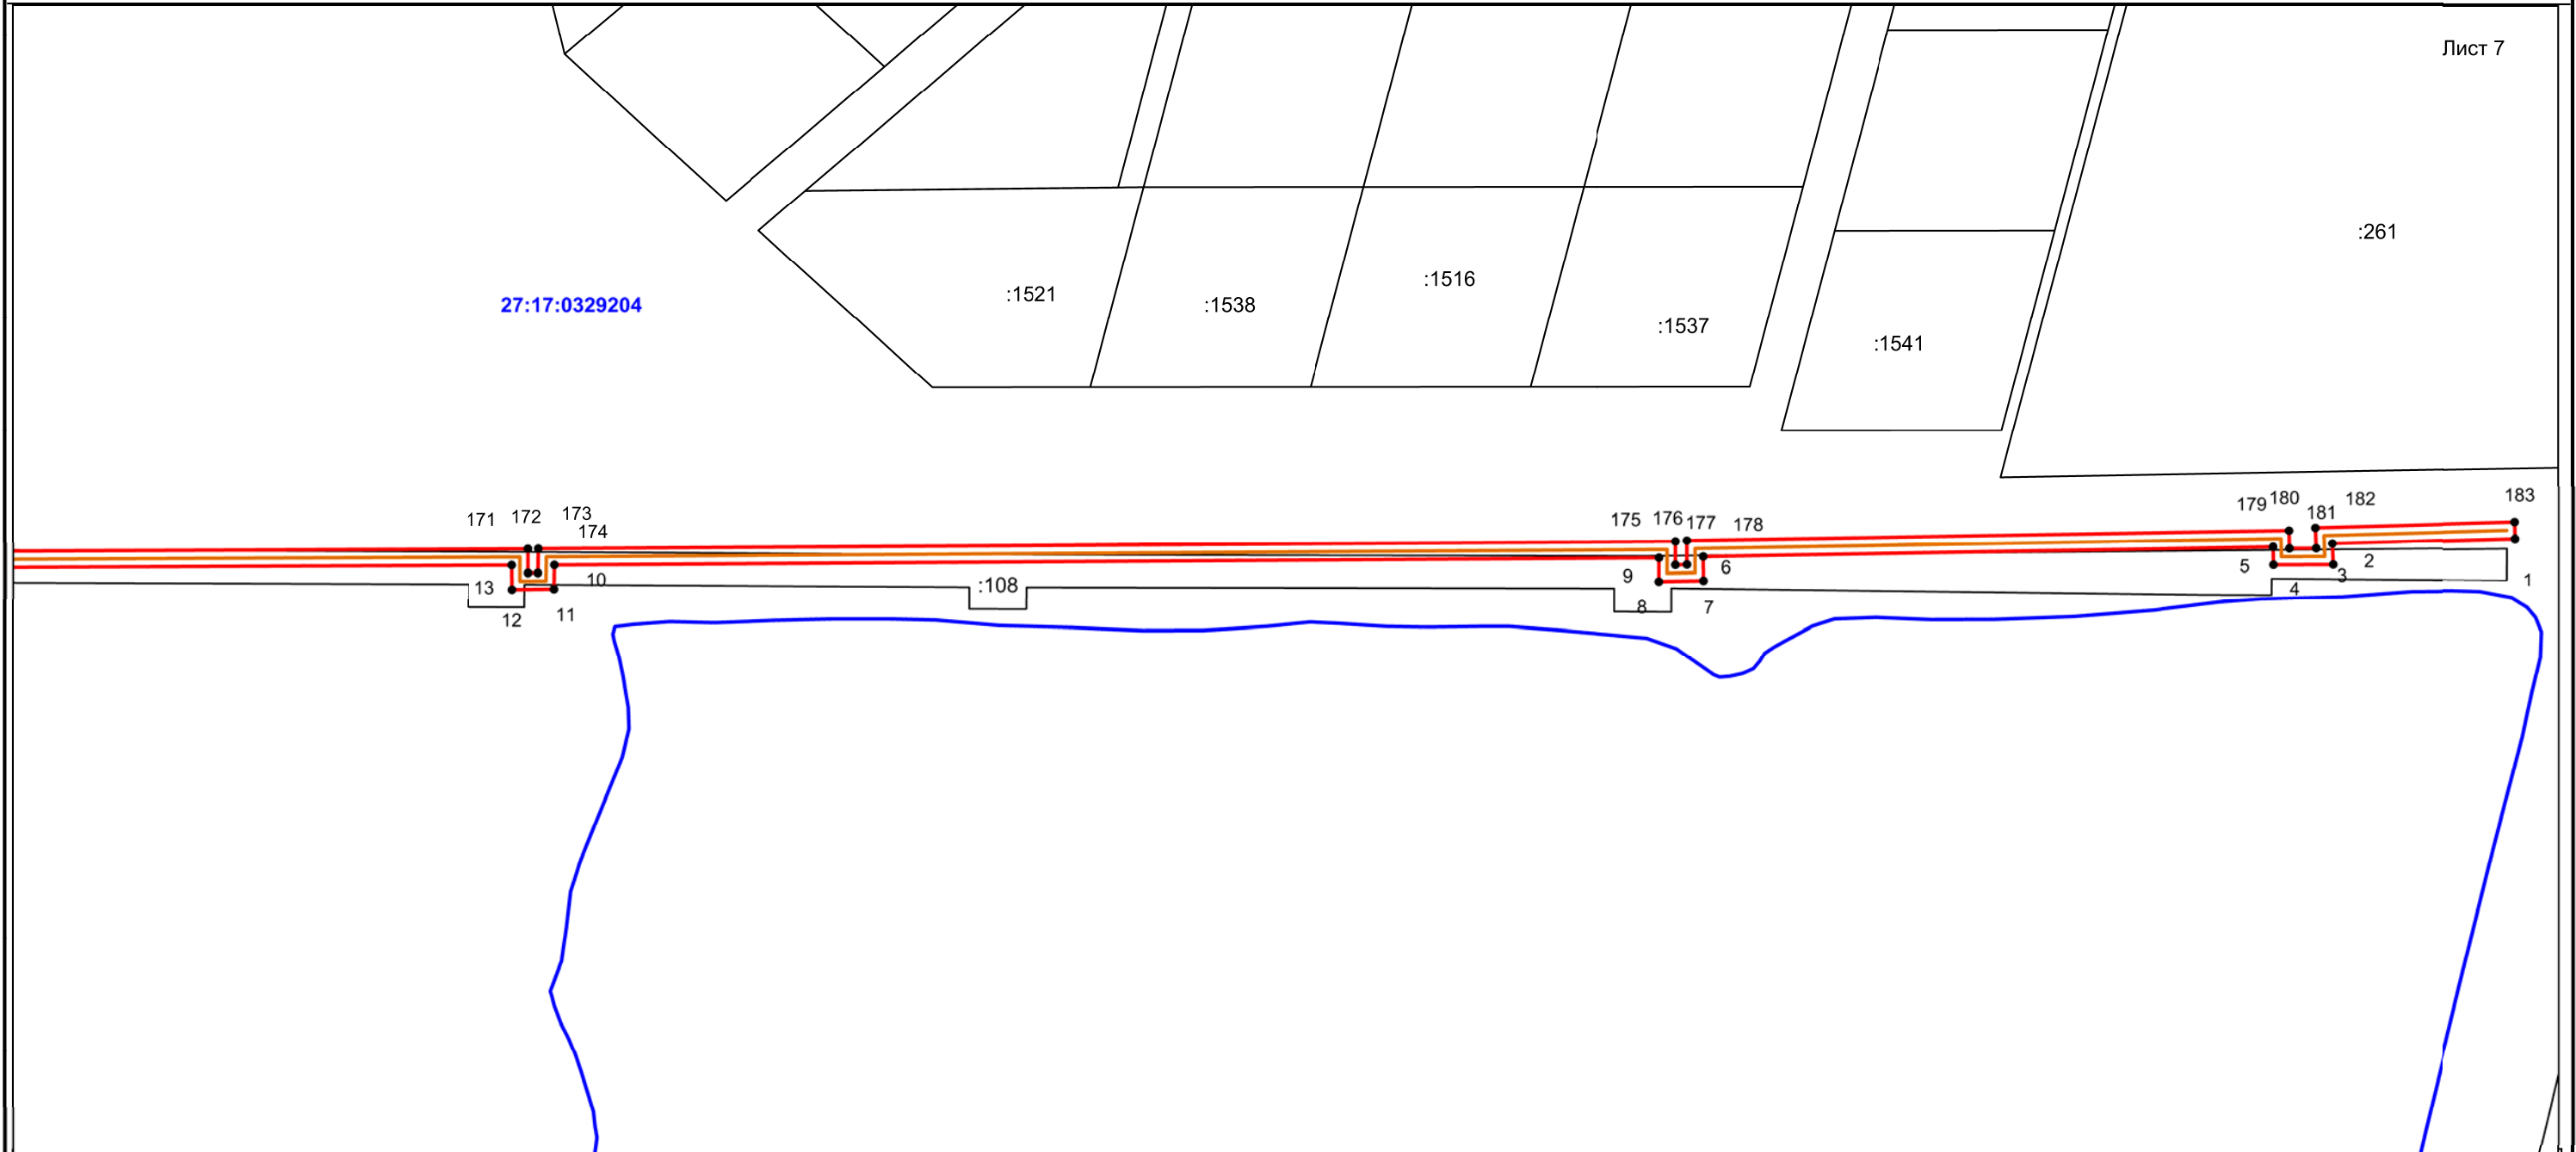Лист 7



Масштаб 1:1200

Условные обозначения:

- граница кадастрового квартала
- граница публичного сервитута
- граница земельного участка
- граница объекта капитального строительства
- 1 — характеристическая точка границы публичного сервитута

Подпись _____ Дата " " _____ г.

Место для оттиска печати (при наличии) лица, составившего описание местоположения границ объекта

